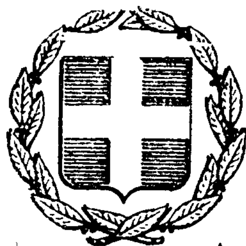


ΕΦΗΜΕΡΙΣ ΤΗΣ ΚΥΒΕΡΝΗΣΕΩΣ
ΤΗΣ ΕΛΛΗΝΙΚΗΣ ΔΗΜΟΚΡΑΤΙΑΣ

ΕΝ ΑΘΗΝΑΙΣ
ΤΗ, 15 ΝΟΕΜΒΡΙΟΥ 1980

ΤΕΥΧΟΣ ΤΕΤΑΡΤΟΝ

ΑΡΙΘΜΟΣ ΦΥΛΛΟΥ
647

ΠΕΡΙΕΧΟΜΕΝΑ

ΑΠΑΛΛΟΤΡΙΩΣΕΙΣ

ΑΠΟΦΑΣΕΙΣ

ΑΠΑΛΛΟΤΡΙΩΣΕΙΣ

ΑΠΟΦΑΣΕΙΣ

Ἀριθ. Ζα/1848 (1)

Περὶ κηρύξεως ὡς ἀναδασωτέας ἐκτάσεως 6,000 στρεμμάτων, στὴ θέση «Λάκκα» τῆς Κοινότητος Λαπαναγῶν Καλαβρύτων τοῦ Νομοῦ Ἀχαΐας.

Ο ΝΟΜΑΡΧΗΣ ΑΧΑΪΑΣ

Ἔχοντας ὑπόψη:

1. Τὶς διατάξεις τοῦ Ν. 3200/1955, Ν.Δ. 532/70, Β.Δ. 709/70 καὶ Β.Δ. 192/72 «περὶ Διοικητικῆς ἀποκεντρώσεως».

2. Τὶς διατάξεις τοῦ Ν. 998/1979 «περὶ προστασίας τῶν δασῶν καὶ τῶν δασικῶν ἐν γένει ἐκτάσεων τῆς Χώρας» καὶ συγκεκριμένα: α) Τοῦ ἄρθρου 41 παρ. 1, β) τοῦ ἄρθρου 38 παρ. 1.

3. Τὴν 160417/8.7.80 διαταγὴ τοῦ Ὑπουργείου Γεωργίας.

4. Τὴν 14058/30.6.78 (ἀριθ. 5 κεφ. Θ' παρ. ΙΙΙ ἐδάφ. 20) ἀπόφαση τοῦ Νομάρχη Ἀχαΐας «περὶ ἐξουσιοδοτήσεως τῶν Προϊσταμένων τῶν Δημ. Ὑπηρεσιῶν νὰ ὑπογράφουν μὲ ἐντολὴ τοῦ Νομάρχη».

5. Τὴν 2488/20.10.80 πρόταση τοῦ Δασαρχείου Καλαβρύτων περὶ κηρύξεως ἀναδασωτέας, τῆς ἀναφερομένης στὸ θέμα ἐκτάσεως, ἀποφασίζουμε:

Κηρύσσουμε ἀναδασωτέα, μὲ σκοπὸ τὴν προστασία γιὰ επαναδημιουργία τῆς δασικῆς βλαστήσεως, τὴ δημόσια δασικὴ ἔκταση τῶν ἕξι (6.000) στρεμμάτων ποὺ βρίσκεται στὴ θέση «Λάκκα» τῆς Κοινότητας Λαπαναγῶν Καλαβρύτων καὶ ποὺ προσδιορίζεται ἀπὸ τὰ στοιχεῖα Α, Β, Γ, Δ, Ε, Ζ, Η, Θ, Α ὅπως φαίνονται στὸ συνημμένο διάγραμμα, τὸ ὁποῖο ἀποτελεῖ ἀναπόσπαστο μέρος τῆς ἀποφάσεως αὐτῆς καὶ ἔχει ὅρια:

Ἀνατολικά: Μὲ κοινοτικὸ δρόμο.

Δυτικά: Μὲ δημοσία δασικὴ ἔκταση.

Βόρεια: Μὲ δημοσία δασικὴ ἔκταση καὶ ἀγρούς.

Νότια: Μὲ δημοσία δασικὴ ἔκταση.

Ἡ ἀποκατάσταση τῆς δασικῆς βλαστήσεως ποὺ καταστράφηκε στὴν παραπάνω ἔκταση ἀπὸ πυρκαγιὰ τὴν 4.10.1980 θὰ γίνει διὰ φυσικῆς ἀναγεννήσεως.

Ἡ ἀπόφαση αὐτὴ νὰ δημοσιευθεῖ στὴν Ἐφημερίδα τῆς Κυβερνήσεως.

Πάτραι, 30 Ὀκτωβρίου 1980

Μὲ ἐντολὴ Νομάρχη

Ὁ Διευθυντὴς Δασῶν κ.ἁ.α.
ΑΛΕΞ. ΜΠΛΕΤΑΣ

ΑΠΟΣΠΑΣΜΑ ΧΑΡΤΟΥ ΠΕΡΙΟ. ΚΟΥΜΠΑΣ-ΛΑΠΑΝΑΓΩΝ και περιοχής ... ΚΑΛΑΒΡΥΤΩΝ Ν. ΑΧΑΪΑΣ

Κλίμαξ 1:20.000

ΣΧΕΔΙΑΓΡΑΜΜΑ ΤΗΣ ΚΛΕΙΣΗΣ ΔΗΜΟΣΙΑΣ ΔΑΣΙΚΗΣ ΕΚΤΑΣΕΩΣ

Κλίμαξ 1:2.000


Κ...ba 30-10-80

Ο συντάξας

Δασάρχης Καλαβρύτων

2ª 1848

30/10/80

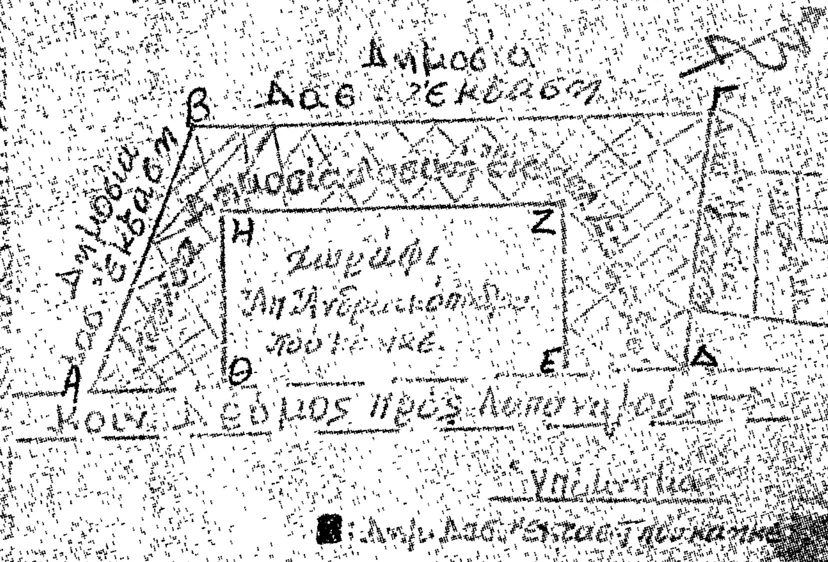

Ἀριθ. Ζ/3962 (2)

Περὶ κηρύξεως ὡς ἀναδασωτέας ἐκτάσεως 1,7 στρεμμάτων στὴ θέση Ξηροπήγαδο τῆς Κοινότητος Ἐρετρίας, τοῦ Νομοῦ Εὐβοίας.

Ο ΝΟΜΑΡΧΗΣ ΕΥΒΟΙΑΣ

Ἔχοντας ὑπόψη:

1. Τὶς περὶ διοικητικῆς ἀποκεντρώσεως διατάξεις.

2. Τίς διατάξεις τοῦ Ν. 998/79 «περὶ προστασίας δασῶν καὶ δασικῶν ἐν γένει ἐκτάσεων τῆς Χώρας» καὶ συγκεκριμένα:

α) Τοῦ ἄρθρου 41 παρ. 1.

β) Τοῦ ἄρθρου 38 παρ. 1.

3. Τὴν διαταγὴ τοῦ Ὑπουργείου Γεωργίας 160417/1180/8.7.80.

4. Τὴν Ζ/5296/7.10.80 πρόταση τοῦ Δασαρχείου Χαλκίδος περὶ κηρύξεως ἀναδασωτέας, τῆς ἀναφερομένης στὸ θέμα ἐκτάσεως, ἀποφασίζουμε:

Κηρύσσουμε ἀναδασωτέα, μὲ σκοπὸ τὴν προστασία καὶ ἀνάπτυξη τῆς δασικῆς βλαστήσεως τὴν δημοσία δασικὴ ἔκταση 1,7 στρεμ. ποὺ βρίσκεται στὴ θέση Ξηροπήγαδο τῆς Κοινότητος Ἐρετρίας καὶ προσδιορίζεται ἀπὸ τὰ στοιχεῖα: Α, Β, Γ, Δ, Α, ὅπως φαίνονται στὸ συνημμένο διάγραμμα, τὸ ὁποῖο ἀποτελεῖ ἀναπόσπαστο μέρος τῆς ἀποφάσεως αὐτῆς καὶ ἔχει ὅρια:

Ἀνατολικά: Ἀγροκτήματα
Δυτικά: Ἀγροκτήματα
Βόρεια: Δημόσια δασικὴ ἔκταση
Νότια: Δημόσια δασικὴ ἔκταση.

Ἡ ἀπόφαση αὐτὴ νὰ δημοσιευθεῖ στὴν Ἐφημερίδα Κυβερνήσεως.

Χαλκίδα, 21 Ὀκτωβρίου 1980

Ὁ Νομάρχης
Κ. ΠΑΠΑΒΛΑΣΟΠΟΥΛΟΣ

10

200

100

Άγιοι Θεόδωροι

Άγιος Δημήτριος


Κ Λ Ι Μ Α Ξ 1:2

Ο χάρτης προήλθεν έκ μεγεθύνσεως

ΣΧΕΔΙΑΓΡΑΜΜΑ

καταληφθείσης καὶ ἐκχερσωθείσης Δημοσίας δασικῆς ἐκτάσεως ἐμβαδοῦ 1.700 τετρ. μ. στὴ θέση «Ξηροπήγαδο ἢ Γιατροῦ» περιφερείας Κοινότητος Ἐρετρίας ἀπὸ τὸ Δημήτριο Σταματοῦκο κάτοικο Γυμνοῦ.–

ΚΛΙΜΑΞ 1:1.000

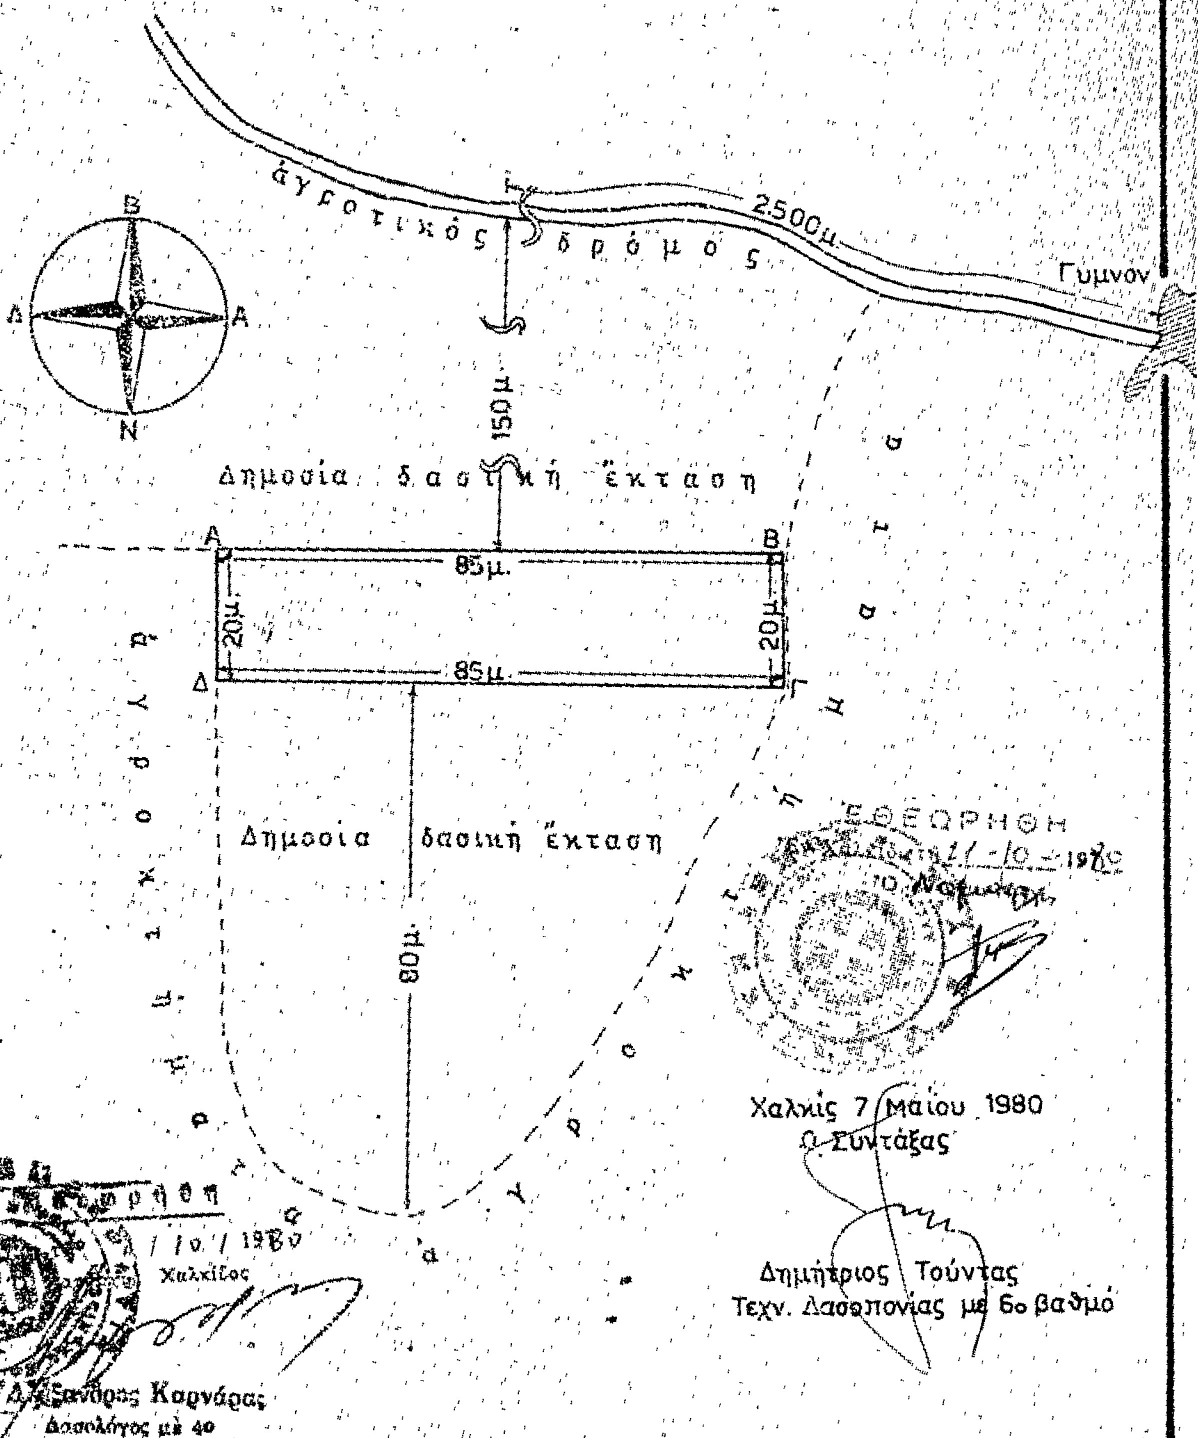

'Αριθ. ΟΕ 15149 (3)

* Περὶ ἐπικυρώσεως ἐκθέσεως καθορισμοῦ τῶν ὁρίων αἰγιαλοῦ καὶ παραλίας στὴ θέση «ΑΓ. ΙΩΑΝΝΗΣ» Καρουσάδων Κερκύρας πρὸ τῆς ἰδιοκτησίας τῶν Σοφίας Καραμπάτου καὶ Θεοδώρας Κουρσάρη.

Ο ΝΟΜΑΡΧΗΣ ΚΕΡΚΥΡΑΣ

Ἔχοντας ὑπόψη:

1. Τὶς διατάξεις:

α) Τοῦ ἄρθρου 1 τοῦ Ν. 3200/1955 «περὶ Διοικητικῆς ἀποκεντρώσεως».

β) Τοῦ ἀπὸ 11/12.11.1929 Δ/τος «περὶ Διοικήσεως Δημοσίων Κτημάτων».

γ) Τῶν ἄρθρων 1 καὶ 3 τοῦ Α.Ν. 2344/1940 «περὶ αἰγιαλοῦ καὶ παραλίας» καὶ

δ) Τοῦ ἄρθρου 74 τοῦ Π.Δ. 636/77 «περὶ διαρθρώσεως τοῦ 'Υπουργείου Οἰκονομικῶν καὶ τῶν 'Υπηρεσιῶν αὐτοῦ».

2. Τὴν ἀπὸ 26.5.1979 αἴτηση τῶν Σοφίας Καραμπάτου καὶ Θεοδώρας Κουρσάρη, ποὺ ὑπέβαλαν στὴν 'Υπηρεσία μας ὡς ἐνδιαφερόμενες γιὰ τὴ χάραξη τῶν ὁρίων αἰγιαλοῦ καὶ παραλίας στὴ θέση «ΑΓ. ΙΩΑΝΝΗΣ» Καρουσάδων Κερκύρας μπροστὰ στὴν ἰδιοκτησία τους.

3. Τὴν ἀπὸ 10.8.1979 ἔκθεση τῆς κατὰ τὸ ἄρθρο 10 τοῦ Α.Ν. 1540/1938 (καθὼς τοῦτο ἀντικαταστάθηκε μὲ τὸ ἄρθρο 74 τοῦ Ν. Δ/τος 636/77) 'Επιτροπῆς καθορισμοῦ οριογραμμῶν αἰγιαλοῦ καὶ παραλίας, μὲ τὸ τοπογραφικὸ καὶ ὑψομετρικὸ διάγραμμα τῆς ἀνωτέρω περιοχῆς, ποὺ συνοδεύει τὴν ἔκθεση αὐτή, θεωρημένο στὶς 10.8.1979 ἀπὸ τὸ Δ/ντὴ Τεχνικῶν 'Υπηρεσιῶν Νομοῦ Κερκύρας.

4. Τὸ Φ. 187.2/714/1.11.1979 ἔγγραφο τοῦ Γενικοῦ 'Επιτελείου Ναυτικοῦ, μὲ τὸ ὁποῖο τοῦτο μᾶς γνωστοποιεῖ τὴ σύμφωνη γνώμη του γιὰ τὴ συνταχθεῖσα ἔκθεση καθορισμοῦ τῶν ὁρίων αἰγιαλοῦ καὶ παραλίας στὴν ἀνωτέρω περιοχή, ἀφοῦ προηγουμένως ἀναγραφεῖ στὸ ἀντίστοιχο διάγραμμα ἡ ἡμερομηνία τῆς ἐκθέσεως, τὴν ὁποία συνοδεύει.

5. Ὅτι ἀναγράφηκε ἡ ἀνωτέρω ἡμερομηνία, σύμφωνα μὲ τὴν ὑπόδειξη τοῦ ΓΕΝ. ἀποφασίζουμε:

'Επικυρώνουμε τὴν ἀπὸ 10.8.1979 ἔκθεση τῆς 'Επιτροπῆς τοῦ ἄρθρου 74 τοῦ Π. Δ/τος 636/77 γιὰ τὸν καθορισμὸ ὁριογραμμῶν αἰγιαλοῦ καὶ παραλίας στὴ θέση «ΑΓΙΟΣ ΙΩΑΝΝΗΣ» Καρουσάδων Κερκύρας, καθὼς καὶ τὸ ἀπὸ 10.8.1979 τοπογραφικὸ καὶ ὑψομετρικὸ διάγραμμα ποὺ συνοδεύει τὴν ἔκθεση, στὸ ὁποῖο ἔχει χαραχθεῖ μὲ κόκκινη γραμμὴ ἡ ὁριογραμμὴ τοῦ αἰγιαλοῦ καὶ μὲ κίτρινη γραμμὴ ἡ τῆς παραλίας.

Ἡ ἀπόφαση αὐτή, μαζὶ μὲ τὴν ἀπὸ 10.8.1979 ἔκθεση καὶ τὸ τοπογραφικὸ καὶ ὑψομετρικὸ διάγραμμα νὰ δημοσιευθοῦν στὴν 'Εφημερίδα τῆς Κυβερνήσεως.

Κέρκυρα, 22 Νοεμβρίου 1979

Ὁ Νομαρχῶν Διευθυντὴς
ΑΓ. ΑΡΓΥΡΟΠΟΥΛΟΣ

ΕΚΘΕΣΙΣ

Καθορισμοῦ (τὸ πρῶτον) ὁριογραμμῶν Αἰγιαλοῦ καὶ Παραλίας στὴ θέση Ἅγιος Ἰωάννης Καρουσάδων Κερκύρας.

Κέρκυρα σήμερα τὴν 10.8.1979, οἱ κάτωθι ὑπογεγραμμένοι: 1) Κων/νος Σκέρος, Οἰκον. Ἔφορος Κερκύρας, 2) Βασίλειος Παπαγιάννης, Λιμενάρχης Κερκύρας, 3) Δημήτριος Μάκκας, Τοπογράφος Μηχανικός, Προϊστάμενος Τμήμ. 'Εκτελ. Ἔργων Δ.Τ.Υ.Ν.Κ., ἀποτελοῦντες τὴν ὑπὸ τοῦ Α.Ν. 2344/1940 ὁριζομένην 'Επιτροπὴν καθορισμοῦ ὁριογραμμῶν αἰγιαλοῦ καὶ παραλίας λαβόντες ὑπ' ὄψιν:

α) Τὴν σχετικὴν αἴτησιν τῶν ἀδελφῶν Σοφίας Καραμπάτου καὶ Θεοδώρας Κουρσάρη.

β) Τὸ ἀπὸ 15.5.79 Τοπογραφικὸν Διάγραμμα τοῦ Πολ. Μηχ. Νικολάου Καλοδίκη.

γ) Τὰ ἐκ τῆς διενεργηθείσης τὴν 3.7.79 αὐτοψίας στὴν παραλία τοῦ Ἁγίου Ἰωάννου στοιχεῖα, ἀποφασίζομεν:

Καθορίζομεν ἐπὶ τοῦ ὡς ἄνω (β) τοπογραφικοῦ διαγράμματος:

1) Ὡς ὁριογραμμὴ τοῦ αἰγιαλοῦ τὴν δι' ἐρυθροῦ χρώματος ἐπὶ τοῦ Τοπογραφικοῦ σημειωμένη πολυγωνικὴ 1, 2, 3, 4, 5, 6, 7, 8, 9, 10, 11, 12, 13 καὶ 14.

2) Ὡς ὁριογραμμὴ τῆς παραλίας τῆς διὰ κιτρίνου χρώματος ἐπὶ τοῦ τοπογραφικοῦ σημειούμενης πολυγωνικὲς 1', 2', 3', 4', 5', 6', 7', 8', 9', 10', 11', 12', 13' καὶ 14' καθοριζομένων διὰ παραλλήλων πρὸς τὰ ἀντίστοιχα τμήματα τῆς γραμμῆς αἰγιαλοῦ καὶ εἰς ἀπόστασιν ὄχι μεγαλυτέρα τῶν 20 μ. ἀπὸ τὸ μέσο τοῦ αἰγιαλοῦ. Οἱ ὁριογραμμὲς ἐξασφαλίζονται ἀπὸ σταθερὲς ἐξασφαλίσεις ἐπὶ τεχνικῶν ἔργων (Κτίρια — Στῦλοι — Πάσσαλοι ἀπὸ σκυρόδεμα) ὡς ἐμφαίνονται εἰς τὸ Τοπογραφικὸν Διάγραμμα.

Ἡ 'Επιτροπὴ
Κ. ΣΚΕΡΟΣ, Β. ΠΑΠΑΓΙΑΝΝΗΣ, Δ. ΜΑΚΚΑΣ

* 'Αναδημοσιεύεται ὡς ἐσφαλμένως δημοσιευθεῖσα στὸ ὑπ' ἀριθ. 45/26.1.1980 ΦΕΚ. (τ. Δ').

ΤΟΠΟΓΡΑΦΙΚΟΝ ΔΙΑΓΡΑΜΜΑ

ΠΡΟ ΙΔΙΟΚΤΗΣΙΑΣ Αφών ΣΟΦΙΑΣ ΚΑΡΑΜΠΑΤΟΥ και ΘΕΟΔΩΡΑΣ ΚΟΥΡΣΑΡΗ

ΣΤΗ ΘΕΣΗ ΑΓ. ΙΩΑΝΝΗΣ ΚΑΡΟΥΣΑΔΩΝ ΝΟΜΟΥ ΚΕΡΚΥΡΑΣ

ΠΡΟΣ ΚΑΘΟΡΙΣΜΟΝ (ΤΟ ΠΡΩΤΟΝ) ΟΡΙΟΓΡΑΜΜΩΝ

ΑΙΓΙΑΛΟΥ ΚΑΙ ΠΑΡΑΛΙΑΣ ΣΥΝΟΔΕΥΟΝ ΤΗΝ ΑΠΟ 10-8-1979 ΕΚΘΕΣΗ

ΚΛΙΜΑΞ 1:500

ΚΕΡΚΥΡΑ 15-5-1979
Ο ΣΥΝΤΑΞΑΣ

ΝΙΚΟΣ ... ΚΑΛΟΔΙΚΗΣ
ΠΟΛΙΤ. ΜΗΧΑΝΙΚΟΣ
... Π.Θ. ...
ΓΕΡ. ... ΚΕΡΚΥΡΑ - ΤΗΛ. 28.807

ΕΝ ΚΕΡΚΥΡΑ ΤΗ 3-7-79
ΗΛΕΓΧΘΗ ΕΝ ΤΩ ΠΕΔΙΩ

Ι. ΑΡΓΥΡΟΣ

ΕΘΕΩΡΗΘΗ
ΕΝ ΚΕΡΚΥΡΑ ΤΗ ...
Ο ΔΤΥΝΚ

Ι. ΠΟΚΕΝΑΚΗΣ
Επιθεωρητής με 2αβ


ΥΠΟΜΝΗΜΑ
——— ΟΡΙΟΓΡΑΜΜΗ ΑΙΓΙΑΛΟΥ
——— » ΠΑΡΑΛΙΑΣ

Η ΕΠΙΤΡΟΠΗ ΚΑΘΟΡΙΣΜΟΥ ΑΙΓΙΑΛΟΥ ΚΑΙ ΠΑΡΑΛΙΑΣ

1. ΚΩΝ-ΝΟΣ ΣΚΕΡΟΣ ΟΙΚΟΝ. ΕΦΟΡΟΣ ΚΕΡΚΥΡΑΣ
2. ΘΑΣ. ΠΑΠΑΓΙΑΝΝΗΣ ΛΙΜΕΝΑΡΧΗΣ ΚΕΡΚΥΡΑΣ
3. ΔΗΜΗΤΡ. ΜΑΚΚΑΣ ΠΡ-ΝΟΣ Τ.Ε.Ε. Δ.Τ.Υ.Ν.Κ.

1 2 3 4 5 6

Θ

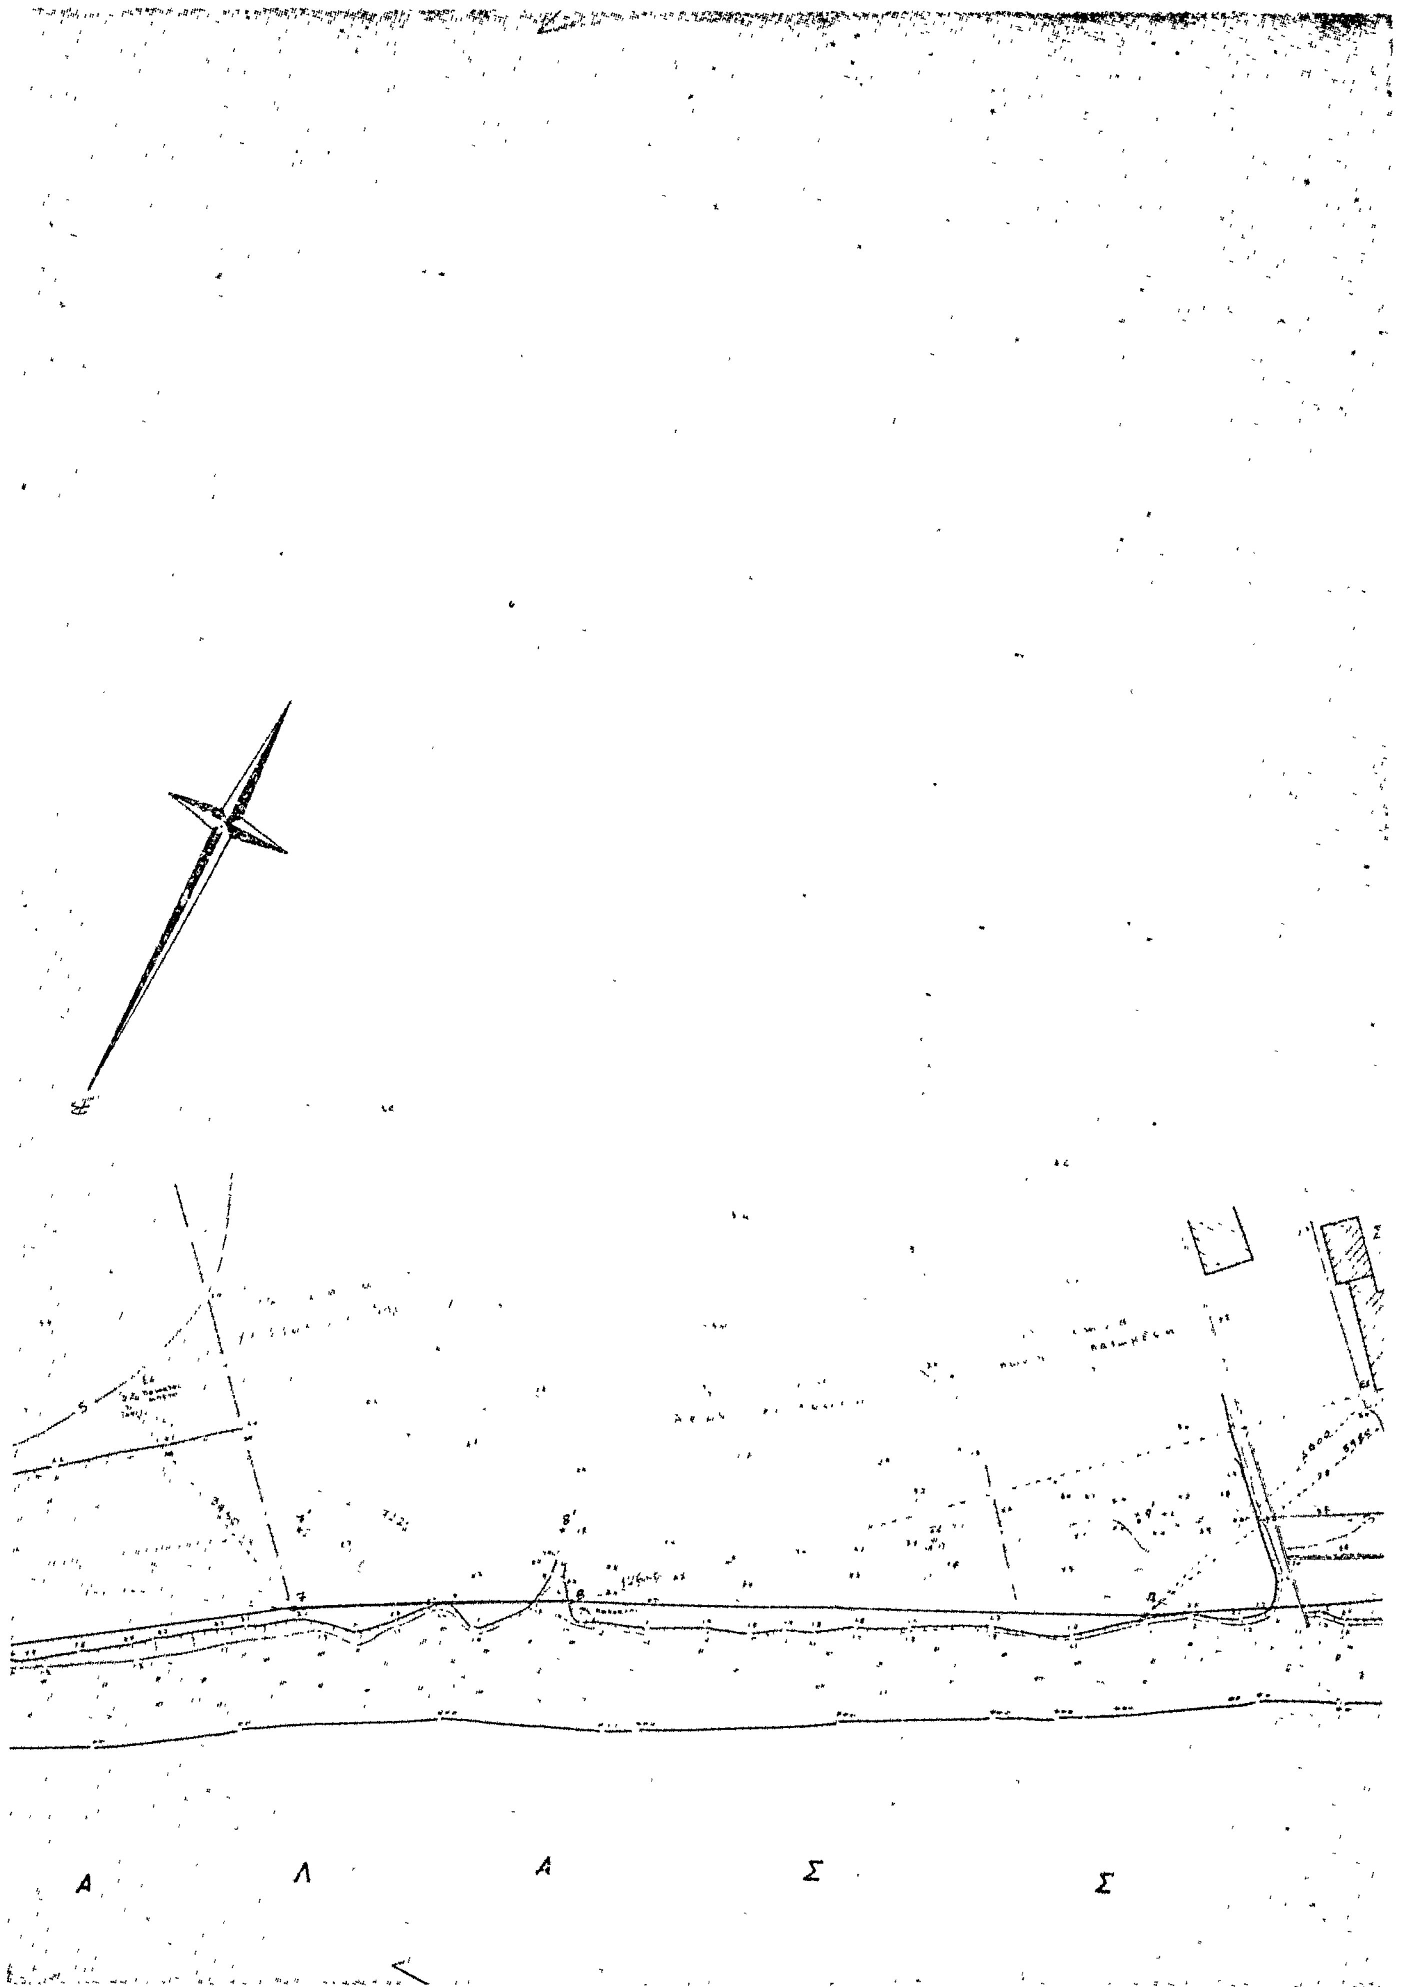
Α Λ Α Σ Σ

ΑΠΟΣΠΑΣΜΑ ΧΑΡΤΟΥ Ν. ΚΕΡΚΥΡΑΣ

κλιμακα 1:50.000

Θέσις Τοποθετήσεως

Μέλισσα

Σιδάρι

Περουλάδες

Βελονάδες

Καβαδάδες

Ραχτάδες

Κονδακειλάδες

Ιδιοκτησία

Θεοδώρας Κουκουλέτου και Σενίας Χαραμπατου

'Αριθ. 3947 (4)

Περὶ ἐπικυρώσεως καθορισμοῦ ὁρίων αἰγιαλοῦ καὶ παραλίας στὴν περιοχὴ 'Επισκοπὴ νήσου Καλάμου, Νομοῦ Λευκάδος.

Ο ΝΟΜΑΡΧΗΣ ΛΕΥΚΑΔΟΣ

Έχοντας ὑπόψη :

1. Τὶς διατάξεις τοῦ Ν. 3200/55 «περὶ διοικητικῆς ἀποκεντρώσεως».

2. Τὶς διατάξεις τοῦ Α.Ν. 2344/40 «περὶ αἰγιαλοῦ καὶ παραλίας», καθὼς αὐτὸς τροποποιήθηκε ἀπὸ τὸν Α.Ν. 263/68 καὶ ἰσχύει, καὶ

3. Τὸ Φ.187.2/585/80—15.9.80 ἔγγραφο τοῦ Γ.Ε.Ν., μὲ τὸ ὁποῖο συμφωνεῖ μὲ τὸ περιγραφόμενο κατωτέρω διάγραμμα καὶ τὴν ἔκθεση τῆς ἁρμόδιας 'Επιτροπῆς καθορισμοῦ τῶν ὁρίων αἰγιαλοῦ καὶ παραλίας στὴν περιοχὴ 'Επισκοπὴ νήσου Καλάμου-Ν. Λευκάδος.

'Επικυρώνουμε τὴν γενόμενη χάραξη ὁριογραμμῆς αἰγιαλοῦ καὶ παραλίας στὴ θέση «ΑΣΠΡΟΓΙΑΛΙ» πρὸ ἰδιοκτησίας Δ. Στατηρᾶ, καθὼς αὐτὴ περιγράφεται στὴν ἀπὸ χρονολογία 15.7.1980 ἔκθεση τῆς κατὰ τὸ ἄρθρο 5 τοῦ Α.Ν. 263/68 ἁρμόδιας πρὸς τοῦτο 'Επιτροπῆς καὶ καθὼς εἰκονίζεται στὸ τοπογραφικὸ διάγραμμα τοῦ τοπογράφου μηχανικοῦ 'Ιωάνν. Σούλη-Γιάννενα, τὸ ὁποῖο θεωρήθηκε στὶς 23.5.1980, ἀπὸ τὸ Δ/ντὴ Τεχνικῶν 'Υπηρεσιῶν Νομοῦ Λευκάδος Θ. Λεπεσιώτη.

'Η ἀπόφαση αὐτὴ νὰ δημοσιευθεῖ στὴν 'Εφημερίδα τῆς Κυβερνήσεως.

Λευκάδα, 3 'Οκτωβρίου 1980

'Ο Νομάρχης
Θ. ΒΓΕΝΟΠΟΥΛΟΣ

ΕΚΘΕΣΙΣ

Καθορισμοῦ (τὸ πρῶτον) ὁρίων αἰγιαλοῦ καὶ παραλίας εἰς περιοχὴν «ΑΣΠΡΟΓΙΑΛΙ» 'Επισκοπῆς Καλάμου πρὸ ἰδιοκτησίας Δ. Στατηρᾶ.

'Εν Λευκάδι σήμερον τὴν 15.7.1980 ἡ κατὰ Νόμον ἁρμοδία 'Επιτροπή, ἀποτελουμένη ἐκ τῶν : 1) 'Ιωάννου Μιχελακάκη, Οἰκονομικοῦ 'Εφόρου Λευκάδος, 2) 'Αχιλλέα Σπυρόπουλου, 'Ανθυποπλοιάρχου Λιμενικοῦ Σώματος, Λιμενάρχου Λευκάδος καὶ 3) Γεωργίου Δημόπουλου Πολ. Μηχ/κοῦ Δ.Ε. μὲ 5ο β., Δ/ντοῦ Τεχνικῶν 'Υπηρεσιῶν Νομοῦ Λευκάδος.

Λαβοῦσα ὑπ' ὄψιν :

α) Τὸ ἀπὸ 8.3.1978 τοπογραφικὸν διάγραμμα ὑπὸ κλίμακα 1 : 500 τῆς ἀνωτέρω περιοχῆς, συνταχθὲν ὑπὸ τοῦ 'Ιωάννου Σούλη 'Αρχιτέκτονος, ἐλεγχθὲν καὶ θεωρηθὲν ὑπὸ τοῦ Δ/ντοῦ Τεχνικῶν 'Υπηρεσιῶν Νομοῦ Λευκάδος τὴν 23.5.1980.

β) Τὶς διατάξεις τοῦ Α.Ν. 2344/40 «περὶ αἰγιαλοῦ καὶ παραλίας», ὅπως συμπληρώθηκε καὶ τροποποιήθηκε μέχρι σήμερα.

γ) Τὰ ἐκ τῆς διενεργηθείσης τὴν 15.7.80 αὐτοψίας προκύψαντα στοιχεῖα.

δ) Τὸ ὑπ' ἀριθ. Φ.187.2/501/78/Σ. 1699/5.8.78 ἔγγραφον τοῦ Γενικοῦ 'Επιτελείου Ναυτικοῦ, ἀποφασίζει ;

Καθορίζει ἐπὶ τοῦ ὡς ἄνω τοπογραφικοῦ διαγράμματος :

1. Διὰ συνεχοῦς ἐρυθρᾶς γραμμῆς τὸ ὅριον αἰγιαλοῦ, καὶ

2. Διὰ συνεχοῦς κιτρίνης γραμμῆς τὸ ὅριον τῆς παραλίας.

'Αναλυτικώτερον :

1. 'Ως ὁριογραμμὴ τοῦ αἰγιαλοῦ ὁρίζεται ἡ πολυγωνικὴ τῶν κορυφῶν Α1, Α2, Α3, Α4, Α5, Α6, Α7, Α8, Α9, Α10 ἐξαρτηθεῖσα ἐκ τῶν στάσεων Σ1, Σα, Σβ, Σγ, Σδ, συντεταγμένων ὡς εἰς τὸ συνοδεῦον τοπογραφικὸν διάγραμμα.

'Η κορυφὴ Α1 εἰς ἀπόστασιν 18,00 μ. ἀπὸ τὴν στάσιν Σδ τῶν συντεταγμένων Χ=—67,74 καὶ Ψ=—206,09 καὶ εἰς ἀπόστασιν 91,00 μ. ἀπὸ τὴν στάσιν Σβ τῶν συντεταγμένων Χ=—50,69 καὶ Ψ=—131,00.

'Η κορυφὴ Α2 εἰς ἀπόστασιν 5,00 μ. ἀπὸ τὴν στάσιν Σδ τῶν συντεταγμένων Χ=—67,74 καὶ Ψ=—206,09 καὶ εἰς ἀπόστασιν 77,00 μ. ἀπὸ τὴν στάσιν Σβ τῶν συντεταγμένων Χ=—50,69 καὶ Ψ=—131,00.

'Η κορυφὴ Α3 εἰς ἀπόστασιν 22,50 μ. ἀπὸ τὴν στάσιν Σδ τῶν συντεταγμένων Χ=—67,74 καὶ Ψ=—206,09 καὶ εἰς ἀπόστασιν 58,50 μ. ἀπὸ τὴν στάσιν Σβ τῶν συντεταγμένων Χ=—50,69 καὶ Ψ=—131,00.

'Η κορυφὴ Α4 εἰς ἀπόστασιν 29,50 ἀπὸ τὴν στάσιν Σβ τῶν συντεταγμένων Χ=—50,69 καὶ Ψ=—131,00 καὶ εἰς ἀπόστασιν 111,50 μ., ἀπὸ τὴν στάσιν Σβ τῶν συντεταγμένων Χ=—50,69 καὶ Ψ=—131,00.

'Η κορυφὴ Α5 εἰς ἀπόστασιν 66,50 μ. ἀπὸ τὴν στάσιν Σβ τῶν συντεταγμένων Χ=—50,69 καὶ Ψ=—131,00 καὶ εἰς ἀπόστασιν 79,50 ἀπὸ τὴν στάσιν Σ1 τῶν συντεταγμένων Χ=±0,00 καὶ Ψ= ±0,00.

'Η κορυφὴ Α6 εἰς ἀπόστασιν 98,50 μ. ἀπὸ τὴν στάσιν Σβ τῶν συντεταγμένων Χ=—50,69 καὶ Ψ=—131,00 καὶ εἰς ἀπόστασιν 54.50 μ. ἀπὸ τὴν στάσιν Σ1 τῶν συντεταγμένων Χ= ±0,00 καὶ Ψ= ±0,00.

'Η κορυφὴ Α7 εἰς ἀπόστασιν 118,50 μ. ἀπὸ τὴν στάσιν Σβ τῶν συντεταγμένων Χ=—50,69 καὶ Ψ=—131,00 καὶ εἰς ἀπόστασιν 23,00 μ. ἀπὸ τὴν στάσιν Σ1 τῶν συντεταγμένων Χ= ±0,00 καὶ Ψ= ±0,00.

'Η κορυφὴ Α8 εἰς ἀπόστασιν 40,50 μ. ἀπὸ τὴν στάσιν Σ1 τῶν συντεταγμένων Χ= ±0,00 καὶ Ψ= ±0,00 καὶ εἰς ἀπόστασιν 35,50 μ. ἀπὸ τὴν στάσιν Σα τῶν συντεταγμένων Χ=—12,82 καὶ Ψ= +73,69.

'Η κορυφὴ Α9 εἰς ἀπόστασιν 17,50 μ. ἀπὸ τὴν στάσιν Σα τῶν συντεταγμένων Χ=—12,82 καὶ Ψ= +73,69 καὶ εἰς ἀπόστασιν 88,00 μ. ἀπὸ τὴν στάσιν Σ1 τῶν συντεταγμένων Χ= ±0,00 καὶ Ψ= ±0,00.

'Η κορυφὴ Α10 εἰς ἀπόστασιν 141,50 μ. ἀπὸ τὴν στάσιν Σα τῶν συντεταγμένων Χ=—12,82 καὶ Ψ=—73,69 καὶ εἰς ἀπόστασιν 7,50 μ. ἀπὸ τὴν στάσιν Σγ τῶν συντεταγμένων Χ= +18,84 καὶ Ψ= +209,03.

2. 'Ως ὁριογραμμὴ παραλίας καθορίζεται ἡ πολυγωνικὴ τῶν κορυφῶν Π1, Π2, Π3, Π4, Π5, Π6, Π7, Π8, Π9 καὶ Π10 σὲ σταθερὴ ἀπόσταση 10,00 μ. ἀπὸ τὴν ὁριογραμμὴ αἰγιαλοῦ.

3. Δὲν ὑφίσταται θέμα παλαιοῦ αἰγιαλοῦ.


Τὰ Μέλη τῆς 'Επιτροπῆς


ΙΩΑΝΝΗΣ ΜΙΧΕΛΑΚΑΚΗΣ
ΑΧΙΛΛΕΑΣ ΣΠΥΡΟΠΟΥΛΟΣ
ΓΕΩΡΓΙΟΣ ΔΗΜΟΠΟΥΛΟΣ

ΤΟΠΟΓΡΑΦΙΚΟ ΔΙΑΓΡΑΜΜΑ


ΚΛΙΜΑΞ 1:500

Θάλασσα

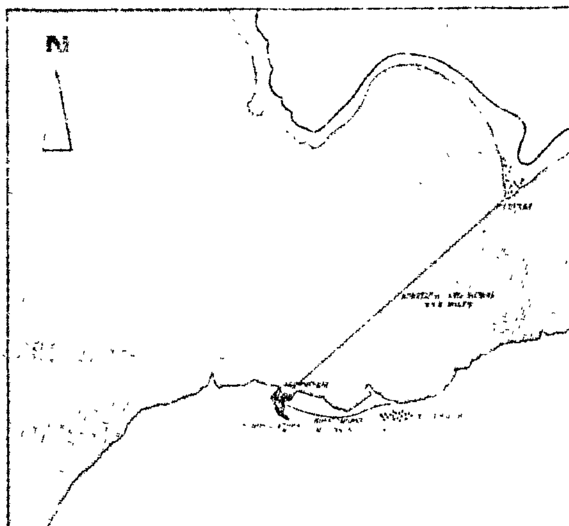
ΧΑΡΤΗΣ ΕΥΡΥΤΕΡΗΣ ΠΕΡΙΟΧΗΣ 1:25000

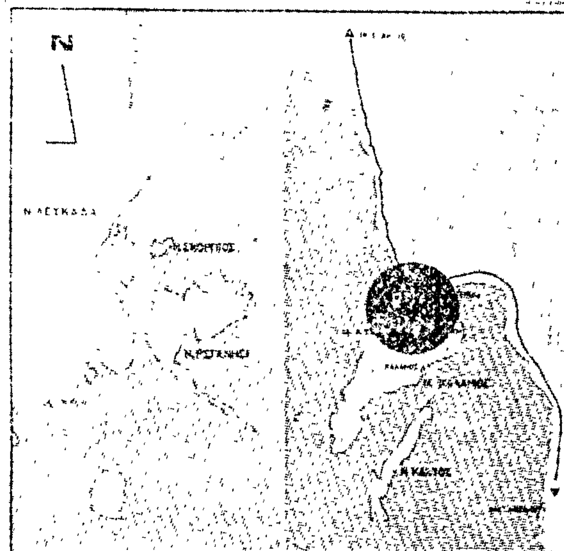

ΧΑΡΤΗΣ ΕΥΡΥΤΕΡΗΣ ΠΕΡΙΟΧΗΣ 1:200000

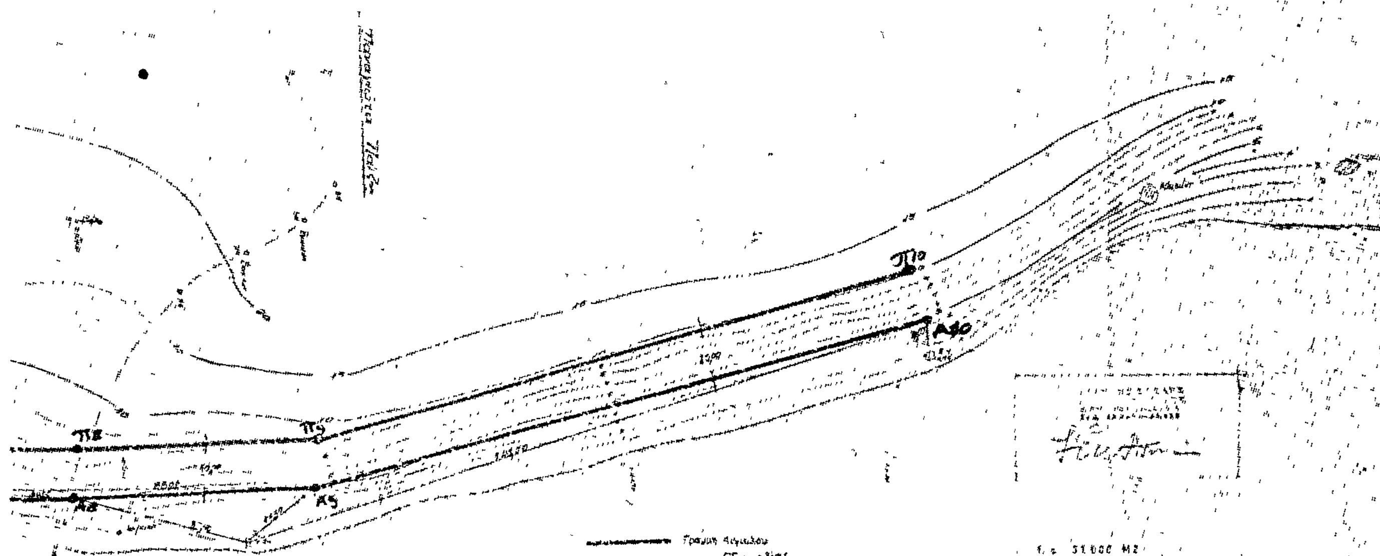

Γραμμή Αιγιαλού
» Παραλίας.

Ε: 31000 Μ2

Συντεταγμένες σταθμών

σταθ.	Χ	Ψ
Σ1	± 200	± 500
Σ2	-1282	+7368
Σ3	-5063	-13170
Σ4	+1884	+27093
Σ5	+97.4	+20609

Συντεταγμένες κορυφών Αιγιαλού

Α1	-5425	-24740
Α2	-3140	-20556
Α3	-5063	-15740
Α4	-4290	-10263
Α5	-1010	-7840
Α6	+502	-5345
Α7	-400	-2290
Α8	-240	+7373
Α9	+2190	+20830

ΔΙΑΓΡΑΜΜΑ ΚΑΘΟΡΙΣΜΟΥ ΟΡΙΟΓΡΑΜΜΗΣ ΑΙΓΙΑΛΟΥ ΚΑΙ ΠΑΡΑΛΙΑΣ 1:500

'Αριθ. 2241 (5)

Περὶ κηρύξεως ὡς ἀναδασωτέας ἐκτάσεως 58,00 στρεμμάτων, στὴ θέση 'Ελληνικὴ τῆς Κοινότητας Φυλάκης τοῦ Νομοῦ Μαγνησίας.

Ο ΝΟΜΑΡΧΗΣ ΜΑΓΝΗΣΙΑΣ

"Εχοντας ὑπόψη:

1. Τὶς περὶ διοικητικῆς ἀποκεντρώσεως διατάξεις.

2. Τὶς διατάξεις τοῦ Ν. 998/79 «περὶ προστασίας τῶν δασῶν καὶ τῶν δασικῶν ἐν γένει ἐκτάσεων τῆς Χώρας» καὶ συγκεκριμένα:

α) τοῦ ἄρθρου 41 παρ. 1

β) τοῦ ἄρθρου 38 παρ. 1

3. Τὴ 160417/1180/8.7.80 δ/γὴ τοῦ 'Υπουργείου Γεωργίας:

4. Τὴν 2815/16.10.80 πρόταση τοῦ Δασαρχείου 'Αλμυροῦ περὶ κηρύξεως ἀναδασωτέας, τῆς ἀναφερομένης στὸ θέμα ἐκτάσεως, ἀποφασίζουμε:

Κηρύσσουμε ἀναδασωτέα, μὲ σκοπὸ τὴν ἀποκατάσταση τῆς βλαστήσεως, ποὺ καταστράφηκε ἀπὸ φωτιά, ποὺ ἔλαβε χώρα τὴν 23η 'Ιουλίου 1980 καὶ τὴν διατήρηση τοῦ χαρακτῆρος της ὥστε νὰ ἀποκλεισθεῖ ἡ διάθεση αὐτῆς γιὰ ἄλλο σκοπό, δημοσία ἔκταση εἴκοσι ἕνα στρεμμάτων (21) καὶ συν/το ἔκταση τριάντα ἑπτὰ (37) στρεμμάτων, ποὺ βρίσκεται στὴ θέση 'Ελληνικὴ τῆς Κοινότητας Φυλάκης καὶ προσδιορίζεται ἀπὸ τὰ στοιχεῖα Α,Β,Γ,Δ,Ε,Ζ,Η,Θ,Ι,Κ,Α, ὅπως φαίνονται στὸ συνημμένο διάγραμμα, τὸ ὁποῖο ἀποτελεῖ ἀναπόσπαστο μέρος τῆς ἀποφάσεως αὐτῆς καὶ ἔχει ὅρια:

'Ανατολικά: Δημόσια δασικὴ ἔκταση.

Δυτικά: Γεωργικὲς καλλιέργειες.

Βόρεια: Γεωργικὲς καλλιέργειες καὶ ἀγροτικὸ δρόμο ἀπὸ Φυλάκη πρὸς 'Ενιπέα ποταμό.

Νότια: Συν/τος καὶ δημοσία δασικὴ ἔκταση.


'Η ἀνωτέρω ἔκταση ἀνήκει στὴ κατηγορία τῆς παρ. 2 τοῦ ἄρθρου 3 Ν. 998/79.


'Η ἀπόφαση αὐτὴ νὰ δημοσιευθεῖ στὴν 'Εφημερίδα τῆς Κυβερνήσεως.

Βόλος, 22 'Οκτωβρίου 1980

'Ο Νομάρχης
ΑΘΑΝ. ΣΠΥΡΟΠΟΥΛΟΣ

ΤΟΠΟΓΡΑΦΙΚΟ ΔΙΑΓΡΑΜΜΑ

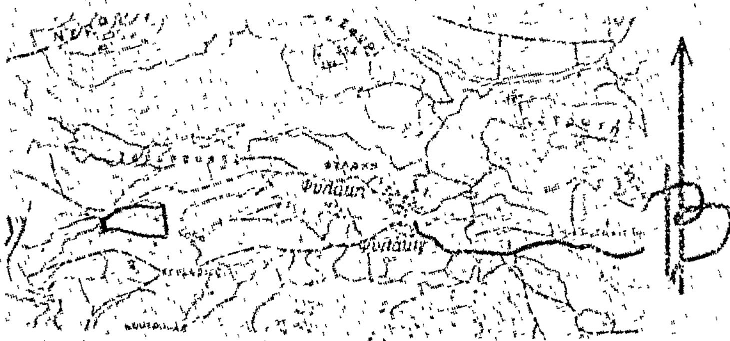

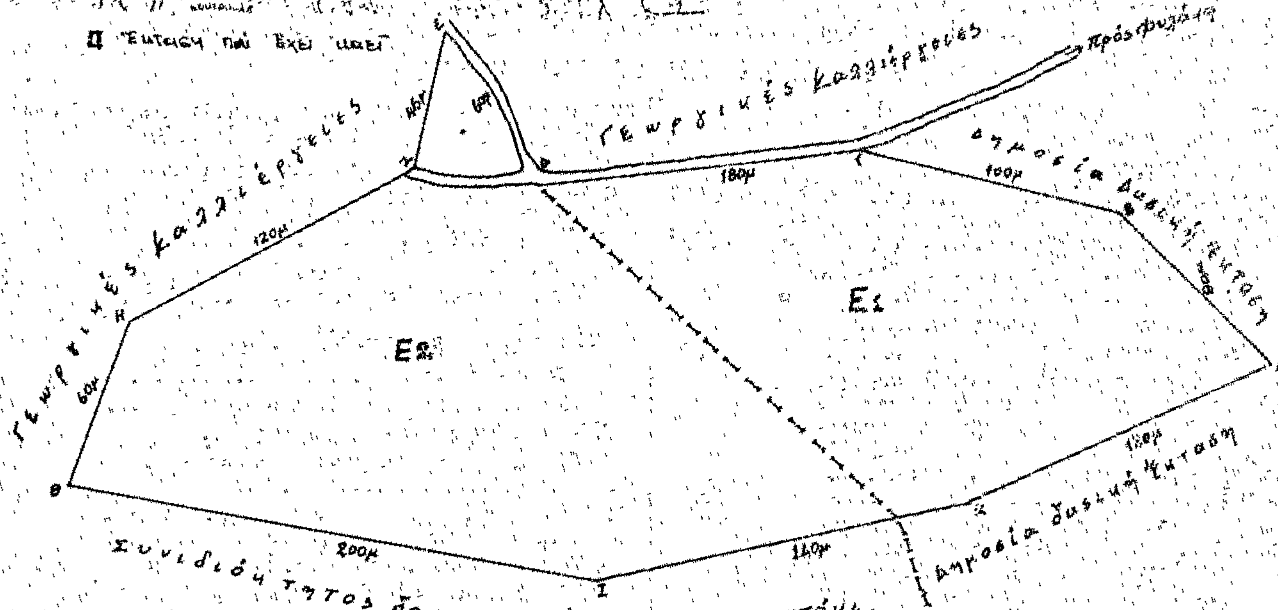

ΕΘΕΩΡΗΘΗ
Βόλος 22-10-1980
Ο ΝΟΜΑΡΧΗΣ

Αλμυρός 16-10-1980

Η ΓΕΝΙΚΗ ΔΙΕΥΘΥΝΣΗ ΤΟΥ ΕΘΝΙΚΟΥ ΤΥΠΟΓΡΑΦΕΙΟΥ
ΓΝΩΣΤΟΠΟΙΕΙ ΟΤΙ:

Ἡ ἐτήσια συνδρομὴ τῆς Ἐφημερίδας τῆς Κυβερνήσεως, ἡ τιμὴ τῶν φύλλων της ποὺ πουλιοῦνται τμηματικὰ καὶ τὰ τέλη δημοσιεύσεων στὴν Ἐφημερίδα τῆς Κυβερνήσεως, καθορίσθηκαν ἀπὸ 1 Ἰανουαρίου 1980 ὡς ἀκολούθως:

Α' ΕΤΗΣΙΕΣ ΣΥΝΔΡΟΜΕΣ

1. Γιὰ τὸ Τεῦχος Α'	Δραχ.	1.000
2. » » » Β'	»	1.500
3. » » » Γ'	»	700
4. » » » Δ'	»	1.500
5. » » » Νομικῶν ΠροσώπωνΔ.Δ. κ.λπ.	»	700
6. » » » Ἀν. Εἰδ. Δικαστηρίου	»	100
7. » » » Παράρτημα	»	400
8. » » » Ἀνωνύμων Ἑταιρειῶν κ.λπ.	»	4.000
9. » » Δελτίο Ἐμπορικῆς καὶ Βιομηχανικῆς Ἰδιοκτησίας	»	400
10. Γιὰ ὅλα τὰ τεύχη καὶ τὸ Δ.Ε.Β.Ι.	»	9.000

Οἱ Δῆμοι καὶ οἱ Κοινότητες τοῦ Κράτους καταβάλλουν τὸ 1/2 τῶν ἀνωτέρω συνδρομῶν.

Ὑπὲρ τοῦ Ταμείου Ἀλληλοβοηθείας Προσωπικοῦ τοῦ Ἐθνικοῦ Τυπογραφείου (ΤΑΠΕΤ) ἀναλογοῦν τὰ ἑξῆς ποσά:

1. Γιὰ τὸ Τεῦχος Α'	Δραχ.	50
2. » » » Β'	»	75
3. » » » Γ'	»	35
4. » » » Δ'	»	75
5. » » » Νομικῶν Προσώπων Δ.Δ. κ.λπ.	»	35
6. » » » Ἀν. Εἰδ. Δικαστηρίου	»	5
7. » » » Παράρτημα	»	20
8. » » » Ἀνωνύμων Ἑταιρειῶν κ.λπ.	»	200
9. » » Δελτίο Ἐμπ. καὶ Βιομ. Ἰδιοκτησίας	»	20
10. Γιὰ ὅλα τὰ τεύχη	»	450

Β'. ΤΙΜΗ ΦΥΛΛΩΝ

Ἡ τιμὴ πωλήσεως κάθε φύλλου, μέχρις 8 σελ., εἶναι 5 δρχ., ἀπὸ 9 ὡς 24 σελ. 10 δρχ., ἀπὸ 25 ὡς 48 σελ. 15 δρχ., ἀπὸ 49 ὡς 80 σελ. 30 δρχ., ἀπὸ 81 σελ. καὶ ἄνω ἡ τιμὴ πωλήσεως κάθε φύλλου προσαυξάνεται κατὰ 30 δρχ. ἀνὰ 80 σελίδες.

Γ'. ΤΕΛΗ ΔΗΜΟΣΙΕΥΣΕΩΝ

Ι. Στὸ τεῦχος Ἀνωνύμων Ἑταιρειῶν καὶ Ἑταιρειῶν Περιωρισμένης Εὐθύνης:

Α' Ἀνωνύμων Ἑταιρειῶν:

1. Τῶν καταστατικῶν	Δρχ.	14.000
2. Τῶν ἀποφάσεων «περὶ συγχωνεύσεως ἀνωνύμων ἑταιρειῶν»	»	14.000
3. Τῶν κωδικοποιήσεων τῶν καταστατικῶν (ΦΕΚ 309/67, τ. Β')	»	7.000
4. Τῶν τροποποιήσεων τῶν καταστατικῶν	»	3.000
5. Τῶν ἰσολογισμῶν κάθε χρήσεως	»	6.000
6. Τῶν ὑπουργικῶν ἀποφάσεων «περὶ παροχῆς ἀδείας ἐπεκτάσεως τῶν ἐργασιῶν Ἀσφαλιστικῶν Ἑταιρειῶν», τῶν ἐκθέσεων ἐκτιμήσεως περιουσιακῶν στοιχείων καὶ τῶν ἀποφάσεων τοῦ Δ.Σ. τοῦ ΕΛΤΑ, μὲ τὶς ὁποῖες ἐγκρίνονται καὶ δημοσιεύονται οἱ κανονισμοὶ αὐτοῦ	»	5.000
7. Τῶν ἀποφάσεων «περὶ ἐγκαταστάσεως ὑποκαταστήματος, διορισμοῦ γενικοῦ πράκτορος καὶ παροχῆς πληρεξουσιότητος πρὸς ἀντιπροσώπευσιν ἐν Ἑλλάδι ἀλλοδαπῶν Ἑταιρειῶν» καὶ τῶν ἀποφάσεων «περὶ μεταβιβάσεως τοῦ χαρτοφυλακίου Ἀσφαλιστικῶν Ἑταιρειῶν κατὰ τὸ ἄρθρο 59 παρ. 1 τοῦ Ν.Δ. 400/70»	»	3.000
8. Τῶν ἀνακοινώσεων γιὰ κάθε μεταβολὴ ποὺ γίνεται μὲ ἀπόφαση Γ.Σ. ἢ Δ.Σ., τῶν προσκλήσεων σὲ γενικὲς συνελεύσεις, τῶν κατὰ τὸ ἄρθρο 32 τοῦ Ν. 3221/24 γνωστοποιήσεων, τῶν ἀνακοινώσεων, ποὺ προβλέπονται ἀπὸ τὸ ἄρθρο 59 παρ. 3 τοῦ Ν.Δ. 400/1970 «περὶ Ἀλλοδαπῶν Ἀσφαλιστικῶν Ἑταιρειῶν», τῶν ἀποφάσεων τοῦ Διοικητικοῦ Συμβουλίου τοῦ ΕΛΤΑ, ποὺ ἀναφέρονται σὲ προσωρινὲς διατάξεις καὶ τῶν ἀποφάσεων τοῦ Ὑπ. Συγκοινωνιῶν διὰ τοὺς ΗΛΠΑΠ – ΗΣΑΠ – ΟΣΕ	»	1.500
9. Τῶν συνοπτικῶν μηνιαίων καταστάσεων τῶν Τραπεζικῶν Ἑταιρειῶν	»	1.500
10. Τῶν ἀποφάσεων τῆς ἐπιτροπῆς τοῦ Χρηματιστηρίου «περὶ εἰσαγωγῆς χρεωγράφων εἰς τὸ χρηματιστήριον πρὸς διαπραγμάτευσιν, συμφώνως πρὸς τὰς διατάξεις τοῦ ἄρθρου 2 παρ. 3 Α.Ν. 148/1967»	Δρχ.	1.500
11. Τῶν ἀποφάσεων τῆς ἐπιτροπῆς κεφαλαιαγορᾶς «περὶ διαγραφῆς χρεωγράφων ἐκ τοῦ χρηματιστηρίου, συμφώνως πρὸς τὰς διατάξεις τοῦ ἄρθρου 2 παρ. 4 Α.Ν. 148/67»	»	1.500
12. Τῶν ἀποφάσεων «περὶ ἐγκρίσεως τιμολογίων τῶν Ἀσφαλιστικῶν Ἑταιρειῶν»	»	1.000

Β' Ἑταιρειῶν Περιωρισμένης Εὐθύνης:

1. Τῶν καταστατικῶν	Δρχ.	1.500
2. Τῶν κωδικοποιήσεων τῶν καταστατικῶν	»	1.500
3. Τῶν ἰσολογισμῶν κάθε χρήσεως	»	1.500
4. Τῶν ἐκθέσεων ἐκτιμήσεως περιουσιακῶν στοιχείων	»	1.500
5. Τῶν τροποποιήσεων τῶν καταστατικῶν (γιὰ κάθε συμβολαιογραφικὴ πράξη)	»	600
6. Τῶν ἀνακοινώσεων μὲ συμβολαιογραφικὴ πράξη	»	600
7. Τῶν ἀνακοινώσεων μὲ ἀπόφαση τῆς Γ.Σ.	»	400
8. Τῶν προσκλήσεων σὲ γενικὲς συνελεύσεις	»	400

Γ' Ἀλληλασφαλιστικῶν Συνεταιρισμῶν – Ἀλληλασφαλιστικῶν Ταμείων καὶ Φιλανθρωπικῶν Σωματείων:

1. Τῶν ὑπουργικῶν ἀποφάσεων «περὶ χορηγήσεως ἀδείας λειτουργίας Ἀλληλασφαλιστικῶν Συνεταιρισμῶν – Ἀλληλασφαλιστικῶν Ταμείων»	»	1.500
2. Τῶν ἰσολογισμῶν τῶν ἀνωτέρω Συνεταιρισμῶν, Ταμείων καὶ Σωματείων	»	1.500

Δ' Τῶν δικαστικῶν πράξεων:	Δρχ.	600

ΙΙ. Στὸ Τέταρτο τεῦχος:

Τῶν δικαστικῶν πράξεων γιὰ παρακατάθεση ἀποζημιώσεως	»	600

Δ'. ΚΑΤΑΒΟΛΗ ΣΥΝΔΡΟΜΩΝ - ΤΕΛΩΝ ΔΗΜΟΣΙΕΥΣΕΩΝ ΚΑΙ ΠΟΣΟΣΤΩΝ Τ.Α.Π.Ε.Τ.

1. Οἱ συνδρομὲς τοῦ ἐσωτερικοῦ καὶ τὰ τέλη δημοσιεύσεων προκαταβάλλονται στὰ Δημόσια Ταμεῖα ἔναντι ἀποδεικτικοῦ εἰσπράξεως, τὸ ὁποῖο φροντίζει ὁ ἐνδιαφερόμενος νὰ τὸ στείλει στὴ Γενικὴ Δ/νση τοῦ Ἐθνικοῦ Τυπογραφείου.

2. Οἱ συνδρομὲς τοῦ ἐξωτερικοῦ εἶναι δυνατὸ νὰ στέλνονται καὶ σὲ ἀνάλογο συνάλλαγμα μὲ ἐπιταγὴ ἐπ' ὀνόματι τοῦ Διευθυντῆ τῶν Διοικητικῶν καὶ Οἰκονομικῶν Ὑποθέσεων τοῦ Ἐθνικοῦ Τυπογραφείου.

3. Τὸ ὑπὲρ τοῦ ΤΑΠΕΤ ποσοστὸ ἐπὶ τῶν ἀνωτέρω συνδρομῶν καὶ τελῶν δημοσιεύσεων καταβάλλεται ως ἑξῆς:

α) στὴν Ἀθήνα: στὸ Ταμεῖο τοῦ ΤΑΠΕΤ (Κατάστημα Ἐθνικοῦ Τυπογραφείου),

β) στὶς ὑπόλοιπες πόλεις τοῦ Κράτους: στὰ Δημόσια Ταμεῖα καὶ ἀποδίδεται στὸ ΤΑΠΕΤ σύμφωνα μὲ τις 192378/3639/1947(RONEO 185) καὶ 178048/5321/31.7.65 (RONEO 139) ἐγκύκλιες διαταγὲς τοῦ Γ.Λ.Κ.,

γ) στὶς περιπτώσεις συνδρομῶν ἐξωτερικοῦ: ὅταν ἡ ἀποστολή τους γίνεται μὲ ἐπιταγὲς μαζί μ' αὐτὲς στέλνεται καὶ τὸ ὑπὲρ τοῦ ΤΑΠΕΤ ποσοστό.

Ὁ Γενικὸς Διευθυντὴς
ΑΘΑΝ. ΠΑΝ. ΣΠΗΛΙΟΠΟΥΛΟΣ